
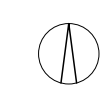


k.o. Pertoča

k.o. Ropoča

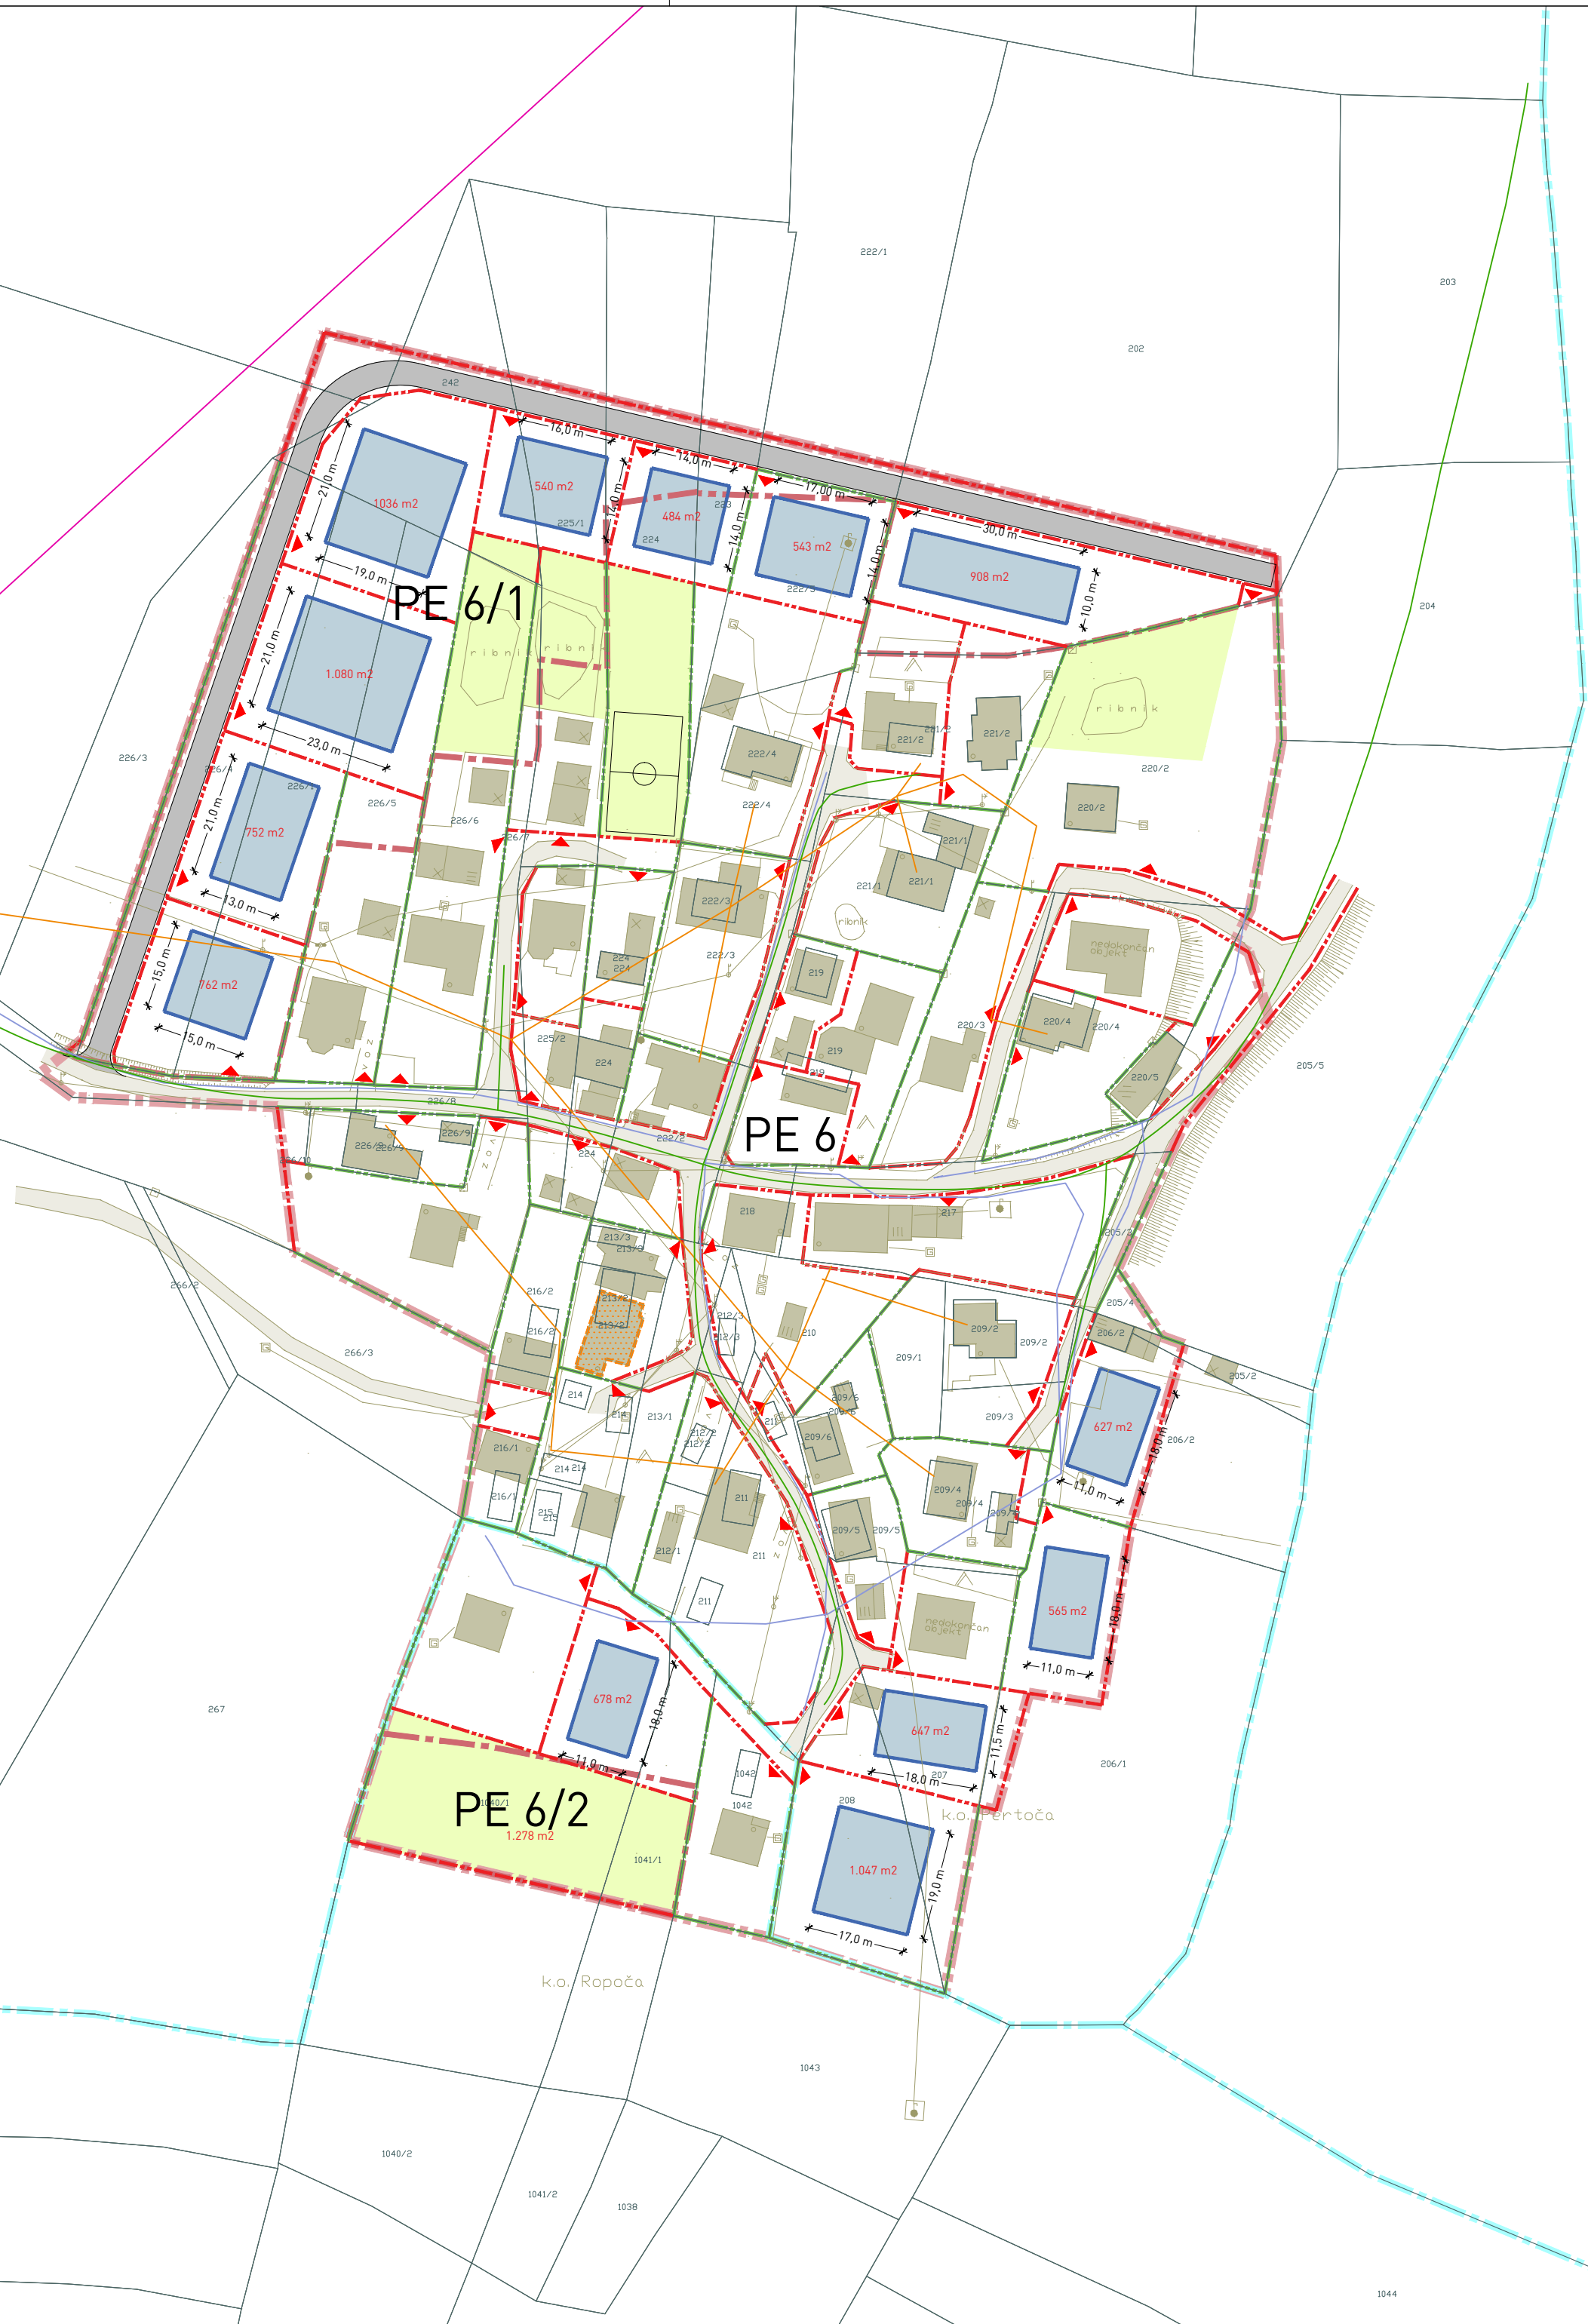

LEGENDA

- katastrski načrt
- meja katastrske občine
- geodetski načrt
- obstoječa stavba
- obstoječa cesta
- meja območja občinskega podrobnega prostorskega načrta
- meja podobmočja občinskega podrobnega prostorskega načrta
- meja parcele, ki se ne spreminja
- meja parcele
- površina za razvoj stavbe
- gradbena meja
- odstranitev stavbe
- cesta
- zelena površina
- dostop
- lokalna cesta, javna pot
- vodovod
- cevovod za odpadno vodo
- elektrovod
- komunikacijski vod



ZEU družba za načrtovanje in inženiring d.o.o.
 Ulica Staneta Rozmana 5, SI-9000 Murska Sobota, Slovenija
 Tel. +386 25361310, Faks +386 25341084, E-naslov: zeu@zeu.si, internet: http://www.zeu.si

Investitor: Občina Rogašovci Rogašovci 14b, 9262 Rogašovci		Odgovorni prostorski načrtovalec: Leon Cigüt, univ. dipl. inž. arh. ZAPS 1661 A	
Pripravljalavec: Občina Rogašovci Rogašovci 14b, 9262 Rogašovci		Sodelavec: Alenka Šumak, univ. dipl. inž. kraj. arh.	
Naziv: Občinski podrobni prostorski načrt za enoto urejanja prostora PE 6 - Romski zaselek Kosednarov Breg		Grafični načrt: Zazidalna oziroma ureditvena situacija s prikazom gospodarske javne infrastrukture in varovanja habitatov	
Številka: OPPN-6/16	Datum: avgust 2019	Merilo: 1 : 1000	Datum geodetskega načrta: oktober 2016
		Številka lista: 4	