

k.o. Sotina


K.O. SOTINA

K.O. SERDICA

k.o. Serdica

LEGENDA

- Komunalni vodi
- Vodovod - vaški
- Vodovod
- Elek. vod nizke napetosti
- Telekomunikacijski vod
- Vodovodni rezervar
- Mejnik
- Greznica
- Kvadratni jašek
- Okrogli jašek
- Vodovodni jašek
- Vodovodni ventil
- Vodnjak
- Telefonski drog
- Telefonska amarica
- Elektronski drog nizke napetosti
- Vrt
- Stanovanjska stavba
- Gospodarska poslopje
- Lopa, pomožni objekt
- Njiva
- Gozd
- Grnovje, goščava
- Trava
- Posneti objekt
- Nadstrešek
- Kanileta
- Kulturna meja
- Dgraja - žična
- Dgraja - betonska
- Oporni zid
- Živa meja
- Rob ceste, poti
- Uvoz
- Meja k.o.
- Dig. kataster
- Urejene meje
- Tlakovanec
- Betonska plošča
- Prežina

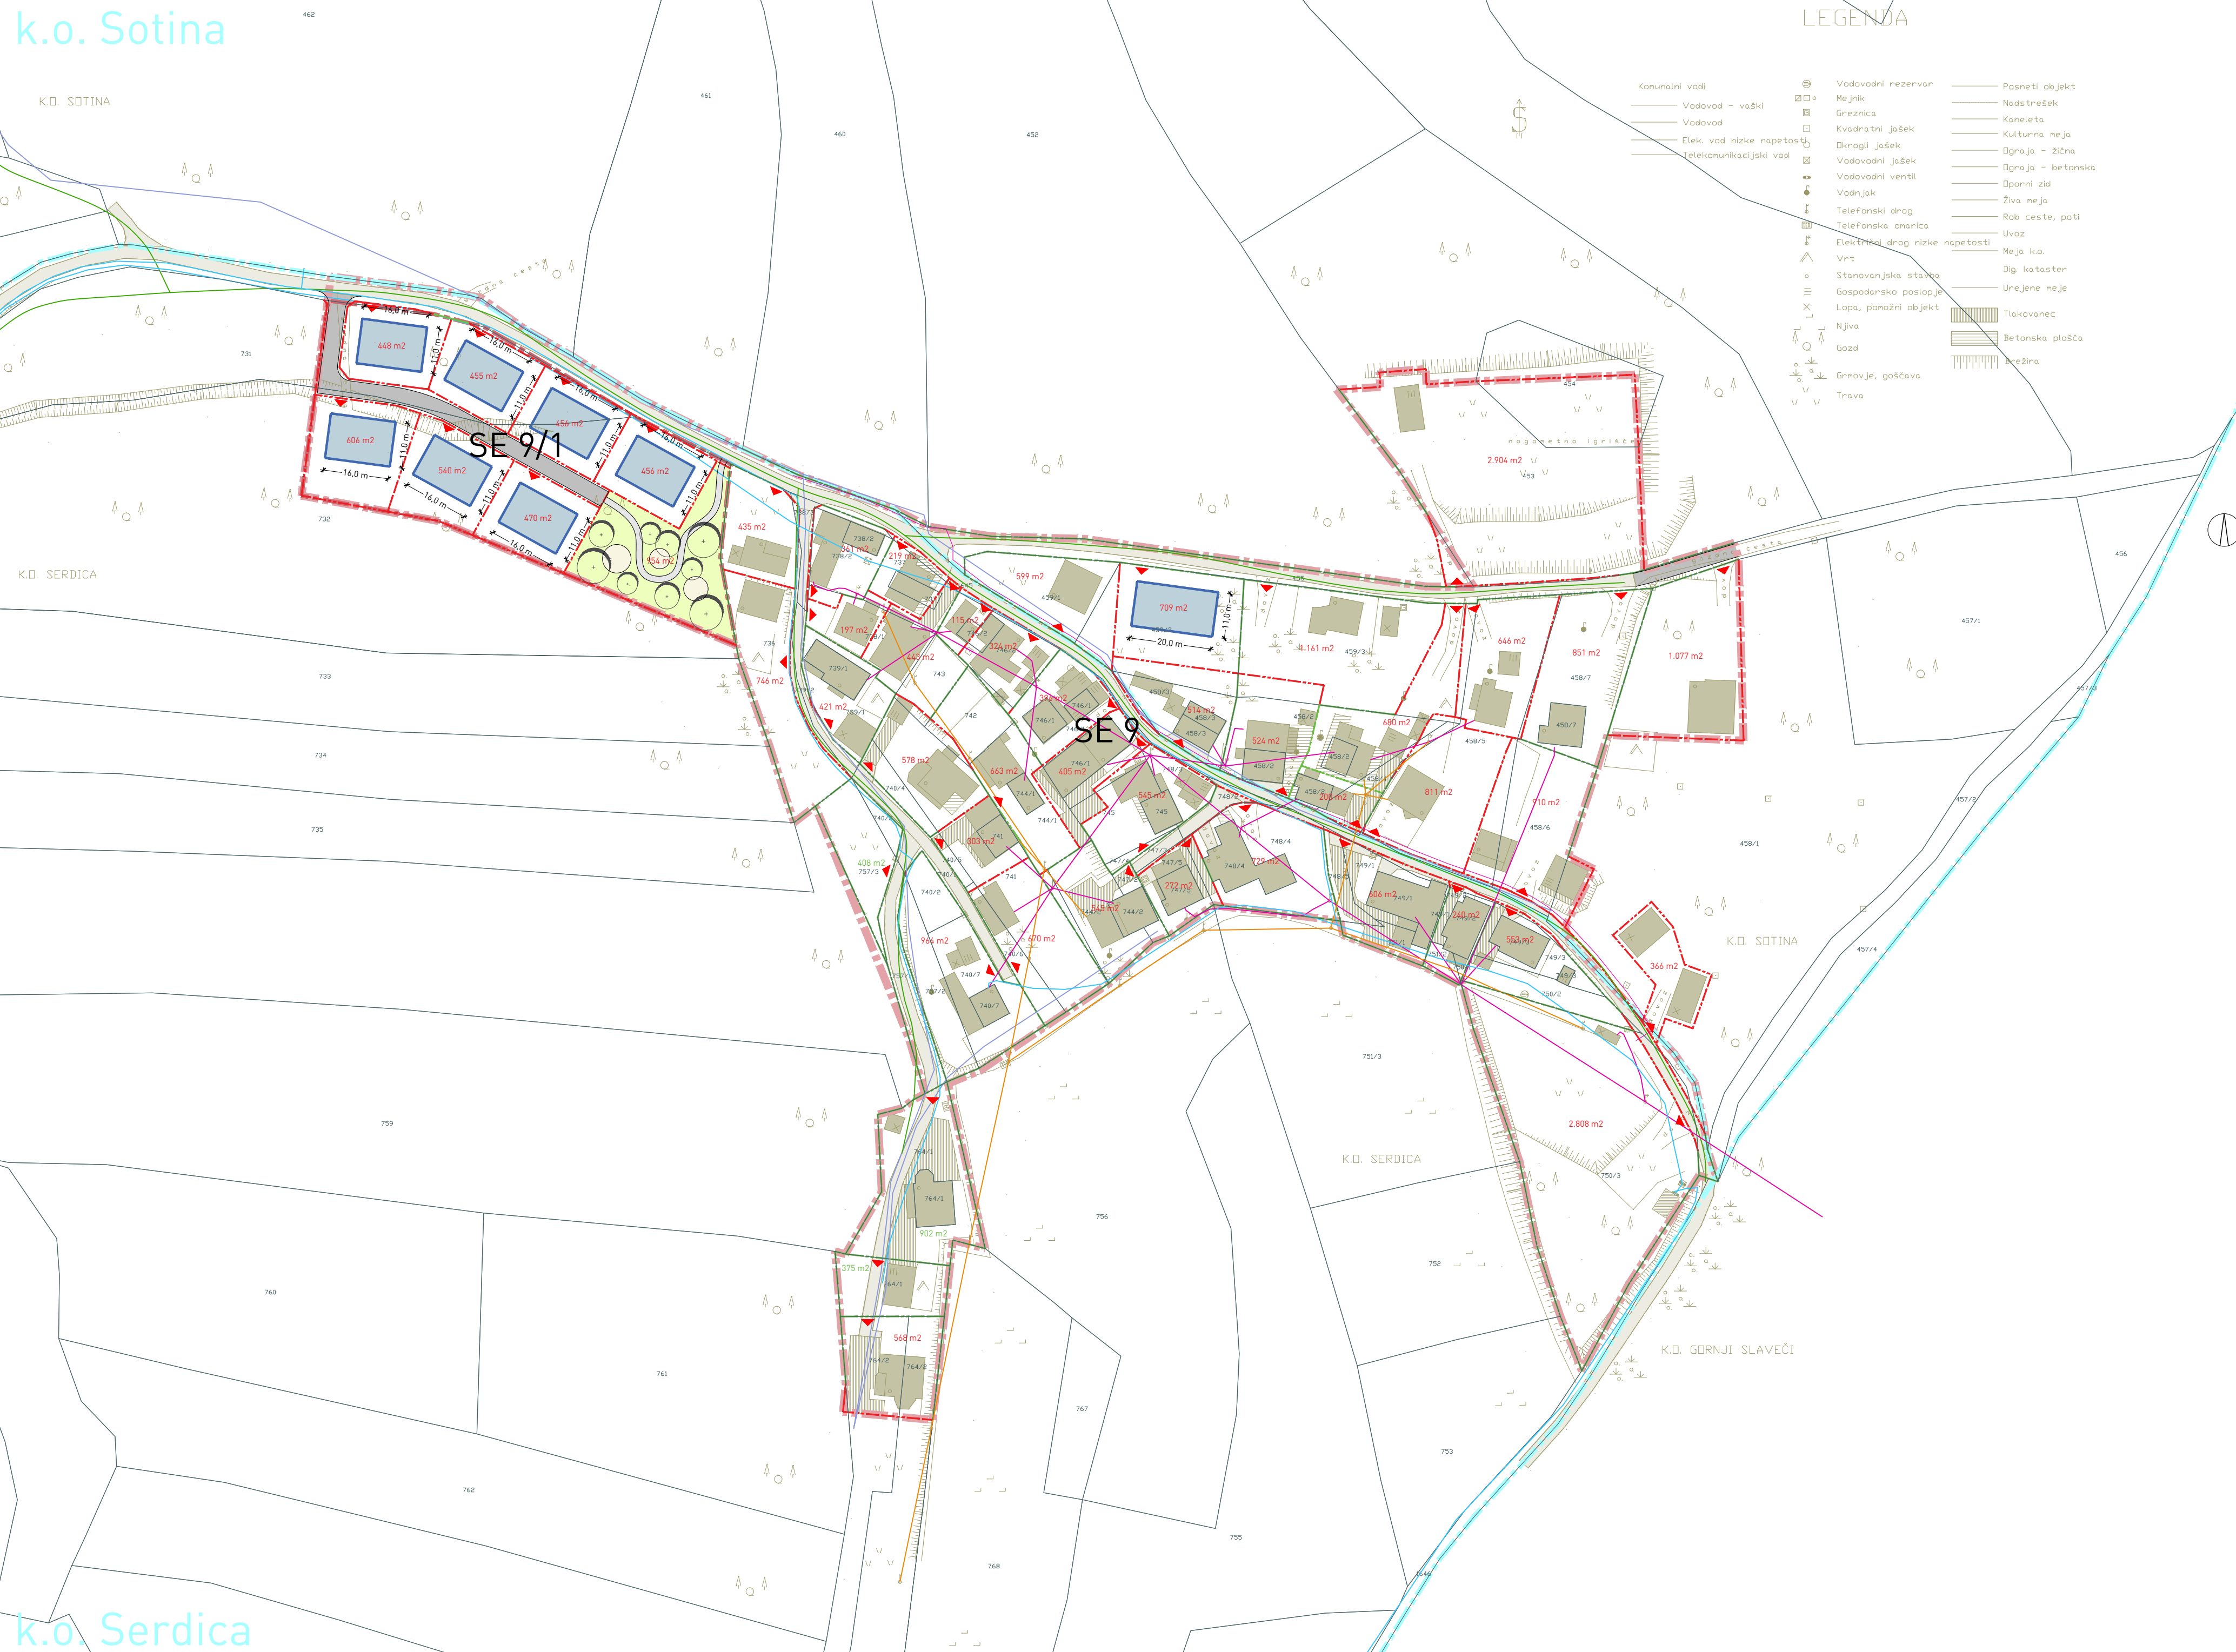

LEGENDA

- katastrski načrt
- meja katastrske občine
- geodetski načrt
- obstoječa stavba
- obstoječa cesta
- meja območja občinskega podrobnega prostorskega načrta
- meja podobmočja občinskega podrobnega prostorskega načrta
- meja parcele, ki se ne spreminja
- meja parcele
- površina za razvoj stavbe
- gradbena meja
- cesta
- pešpot
- zelenica
- prostor za druženje in igro otrok
- drevo
- dostop
- lokalna cesta, javna pot
- vodovod
- cevovod za odpadno vodo
- elektrovod
- komunikacijski vod



ZEU družba za načrtovanje in inženiring o.o.  
 Ulica Staneta Rozmana 5, SI-9000 Murska Sobota, Slovenija  
 Tel. +386 25341310, Faks +386 25341086, E-naslov: zeu@zeu.si, Internet: http://www.zeu.si

Investitor: Občina Rogašovci Rogašovci 14b, 9262 Rogašovci		Odgovorni prostorski načrtovalec: Leon Cigüt, univ. dipl. inž. arh. ZAPS 1661 A	
Pripravitelj: Občina Rogašovci Rogašovci 14b, 9262 Rogašovci		Sodelavec: Alenka Šumak, univ. dipl. inž. kraj. arh.	
Naziv: Občinski podrobni prostorski načrt za enoto urejanja prostora SE 9 - Romski zaselek Serdica		Grafični načrt: Zazidalna oziroma ureditvena situacija s prikazom gospodarske javne infrastrukture in varovanja habitatov	
Številka: OPPN-2/15	Datum: avgust 2019	Merilo: 1 : 1000	Datum geodetskega načrta: november 2015
			Številka lista: 4